

ΕΦΗΜΕΡΙΣ ΤΗΣ ΚΥΒΕΡΝΗΣΕΩΣ
ΤΗΣ ΕΛΛΗΝΙΚΗΣ ΔΗΜΟΚΡΑΤΙΑΣ

ΕΝ ΑΘΗΝΑΙΣ ΤΗι 9 ΜΑΪΟΥ 1980 | ΤΕΥΧΟΣ ΤΕΤΑΡΤΟΝ | ΑΡΙΘΜΟΣ ΦΥΛΛΟΥ 295

ΠΕΡΙΕΧΟΜΕΝΑ

ΑΠΑΛΛΟΤΡΙΩΣΕΙΣ

ΑΠΟΦΑΣΕΙΣ

Ἀριθ. 542 (1)

Περὶ κηρύξεως ὡς ἀναδασωτέας ἰδιωτικῆς δασικῆς ἐκτάσεως στὴ θέση «Κόκκινη Σπηλιὰ - Λεσκούκι» τῆς Κοινότητας Γαλατακίου, Ν. Κορινθίας.

Ο ΝΟΜΑΡΧΗΣ ΚΟΡΙΝΘΙΑΣ

Σύμφωνα μέ :

1. Τὶς διατάξεις : α) Τοῦ ἄρθρου 117 παρ. 3 τοῦ Συντάγματος τῆς Ἑλλάδος. β) Τῶν ἄρθρων 38 καὶ 41 Ν. 998/79 «περὶ προστασίας Δασῶν». γ) Τοῦ Νόμου 3200/1955 «περὶ διοικητικῆς ἀποκεντρώσεως», σὲ συνδυασμὸ μὲ τὶς διατάξεις τοῦ Ν. 532/1970 «περὶ συμπληρώσεως τῶν διατάξεων περὶ διοικητικῆς ἀποκεντρώσεως» καὶ τοῦ 709/1970 Β.Δ/τος, ποὺ ἐκδόθηκε σὲ ἐκτέλεση αὐτοῦ.

2. Τὶς ἑξῆς διαταγὲς τοῦ Ὑπουργείου Γεωργίας : α) 88854/7488/ἐγκ.104/1.10.1975, β) 114812/2946/ἐγκ.154/24.2.1975, γ) 10582/539/13.2.1976, δ) 215696/1451/9.5.1977, ε) 204809/761/24.2.1978.

3. Τὴν πρόταση ποὺ ὑποβλήθηκε μὲ τὴν 669/18.4.80 ἀναφορὰ τοῦ ἁρμόδιου Δασαρχείου Κορίνθου, σχετικὰ μὲ τὴν κήρυξη ὡς ἀναδασωτέας τῆς κατωτέρω δασικῆς ἐκτάσεως καὶ ἐπειδὴ ἡ ἔκταση χρειάζεται προστασία γιὰ τὴν ἐπαναδημιουργία τῆς δασικῆς βλαστήσεως ποὺ καταστράφηκε ὁλοσχερῶς ἀπὸ ἐκχέρσωση τὸ μῆνα Ν/βριο 1979, ἀποφασίζουμε :

Κηρύσσουμε ὡς ἀναδασωτέα, μὲ σκοπὸ τὴν προστασία γιὰ τὴν ἐπαναδημιουργία τῆς δασικῆς βλαστήσεως ποὺ ἐκχερσώθηκε, ἰδιωτικὴ δασικὴ ἔκταση 123 τ.μ.

Ἡ ἔκταση αὐτή, ποὺ βρίσκεται στὴ θέση «Κόκκινη Σπηλιὰ - Λεσκούκι» τῆς περιφέρειας τῆς Κοινότητας Γαλατακίου, Νομοῦ Κορινθίας, καλυπτόταν ἀπὸ δασικὴ βλάστηση θάμνων σχοίνου, ἀφάνας κλπ. καὶ καταστράφηκε ὁλοσχερῶς ἀπὸ παράνομη ἐκχέρσωση τὸ μῆνα Ν/βριο 1979 ἀπὸ τὸ Δημ. Δημητρέλη κάτοικο Ἀθηνῶν μὲ σκοπὸ τὴν οἰκοπεδοποίηση καὶ ἡ ὁποία προβλέπεται νὰ ἀποκατασταθεῖ διὰ φυσικῆς ἀναγεννήσεως.

Σχετικὸ τὸ σχεδιάγραμμα μὲ κλίμακα 1 : 1000, τὸ ὁποῖο ἀποτελεῖ ἀναπόσπαστο μέρος τῆς ἀποφάσεως αὐτῆς καὶ στὸ ὁποῖο ἡ ἔκταση φαίνεται μὲ τὰ στοιχεῖα Α,Β,Γ,Δ,Α καὶ μὲ ὅρια :

Ἀνατολικά : Μὲ οἰκοδομὴ Κ. Μητιληναίου καὶ δάσος.

Δυτικά : Μὲ οἰκοδομὴ Ἰ.Ρεπασίνου καὶ δάσος.

Βόρεια : Μὲ 2ο δρόμο.

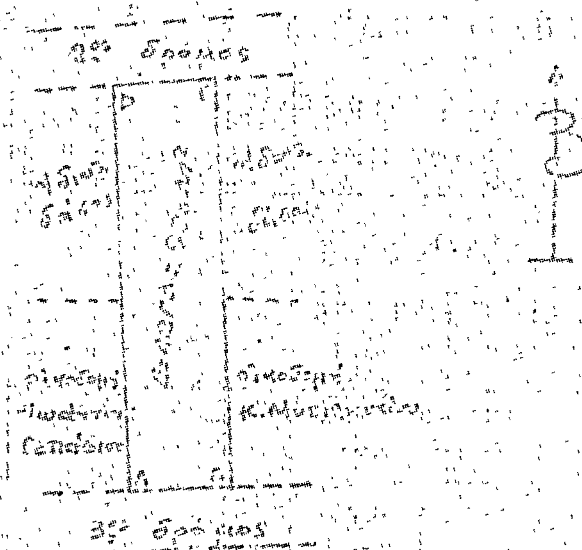
Νότια : Μὲ 3ο δρόμο.

Ἡ ἀπόφαση αὐτὴ νὰ δημοσιευθεῖ στὴν Ἐφημερίδα τῆς Κυβερνήσεως.

Κόρινθος, 22 Ἀπριλίου 1980

Ὁ Νομάρχης
ΧΡ. ΓΟΥΛΑΣ

Σχεδιάγραμμα



ΘΕΩΡΗΘΗΚΕ

Κόρινθος 15-9-80

Ὁ Συντάξας

ΠΟΛΕΟΔΟΜΙΑ

ΔΙΑΤΑΓΜΑΤΑ

(2)

Περὶ τροποποιήσεως τοῦ ἀπὸ 24.7.1978 Π. Δ/τος «περὶ καθορισμοῦ συντελεστῶν καὶ ὅρων δομήσεως εἰς περιοχὰς τοῦ Λεκανοπεδίου 'Αττικῆς.

Ο ΠΡΟΕΔΡΟΣ ΤΗΣ ΕΛΛΗΝΙΚΗΣ ΔΗΜΟΚΡΑΤΙΑΣ

"Εχοντες ὑπ' ὄψει :

1. Τὰς διατάξεις τοῦ ἀπὸ 17 'Ιουλίου 1923 Ν. Δ/τος «περὶ σχεδίων πόλεων κλπ» ὡς μεταγενεστέρως ἐτροποποιήθησαν καὶ συνεπληρώθησαν καὶ εἰδικώτερον τοῦ ἄρθρου 9 αὐτοῦ.

2. Τὰς διατάξεις τοῦ Ν. 1032/1980 «περὶ συστάσεως 'Υπουργείου Χωροταξίας, Οἰκισμοῦ καὶ Περιβάλλοντος», (ΦΕΚ 57/Α) καὶ εἰδικώτερον τῶν ἄρθρων 2 (παρ. 2) καὶ 3 (παρ. 1α) αὐτοῦ.

3. Τὴν ὑπ' ἀριθ. 14/1979 πρᾶξιν τοῦ Δημοτικοῦ Συμβουλίου Γλυφάδας ('Αττικῆς).

4. Τὰς ὑπ' ἀριθ. 564/1978 καὶ 673/1979 γνωμοδοτήσεις τοῦ Συμβουλίου Δημοσίων "Εργων (Τμῆμα Οἰκισμοῦ).

5. Τὴν ὑπ' ἀριθ. 304/1980 γνωμοδότησιν τοῦ Συμβουλίου, τῆς 'Επικρατείας, προτάσει τοῦ 'Υπουργοῦ Χωροταξίας, Οἰκισμοῦ καὶ Περιβάλλοντος, ἀπεφασίσαμεν :

"Αρθρον Μόνον

Τροποποιεῖται τὸ ἄρθρον 1 τοῦ ἀπὸ 24.7.1978 Π. Δ/τος «περὶ καθορισμοῦ συντελεστῶν καὶ ὅρων δομήσεως εἰς περιοχὰς τοῦ Λεκανοπεδίου 'Αττικῆς» (ΦΕΚ 376/Δ) κατὰ τὰ δύο (2) ἐκ τῶν ἐν αὐτῷ μνημονευομένων πέντε (5) διαγραμμάτων (ὑπ' ἀριθ. Γ. 22249/1978 πρᾶξις τοῦ Γενικοῦ Διευθυντοῦ Οἰκισμοῦ τοῦ 'Υπουργείου Δημοσίων "Εργων) καθοριζομένων νέων ὁρίων τῶν τομέων VII καὶ X δι' ὑπαγωγῆς τμημάτων αὐτῶν εἰς τὸν τομέα XI τοῦ Δήμου Γλυφάδας, ὡς ἐμφαίνεται εἰς τὸ ὑπὸ τοῦ Γενικοῦ Διευθυντοῦ Οἰκισμοῦ θεωρημένον διὰ τῆς ὑπ' ἀριθ. Γ. 3443/1980 πράξεως αὐτοῦ σχετικὸν πρωτότυπον διάγραμμα ὑπὸ κλίμακα 1:10.000 τοῦ ὁποίου συνοπτικὸν ἀντίτυπον δημοσιεύεται μετὰ τοῦ παρόντος.

Εἰς τὸν 'Υπουργὸν Χωροταξίας, Οἰκισμοῦ καὶ Περιβάλλοντος ἀναθέτομεν τὴν δημοσίευσιν καὶ ἐκτέλεσιν τοῦ παρόντος Διατάγματος.

'Εν 'Αθήναις τῇ 30 'Απριλίου 1980

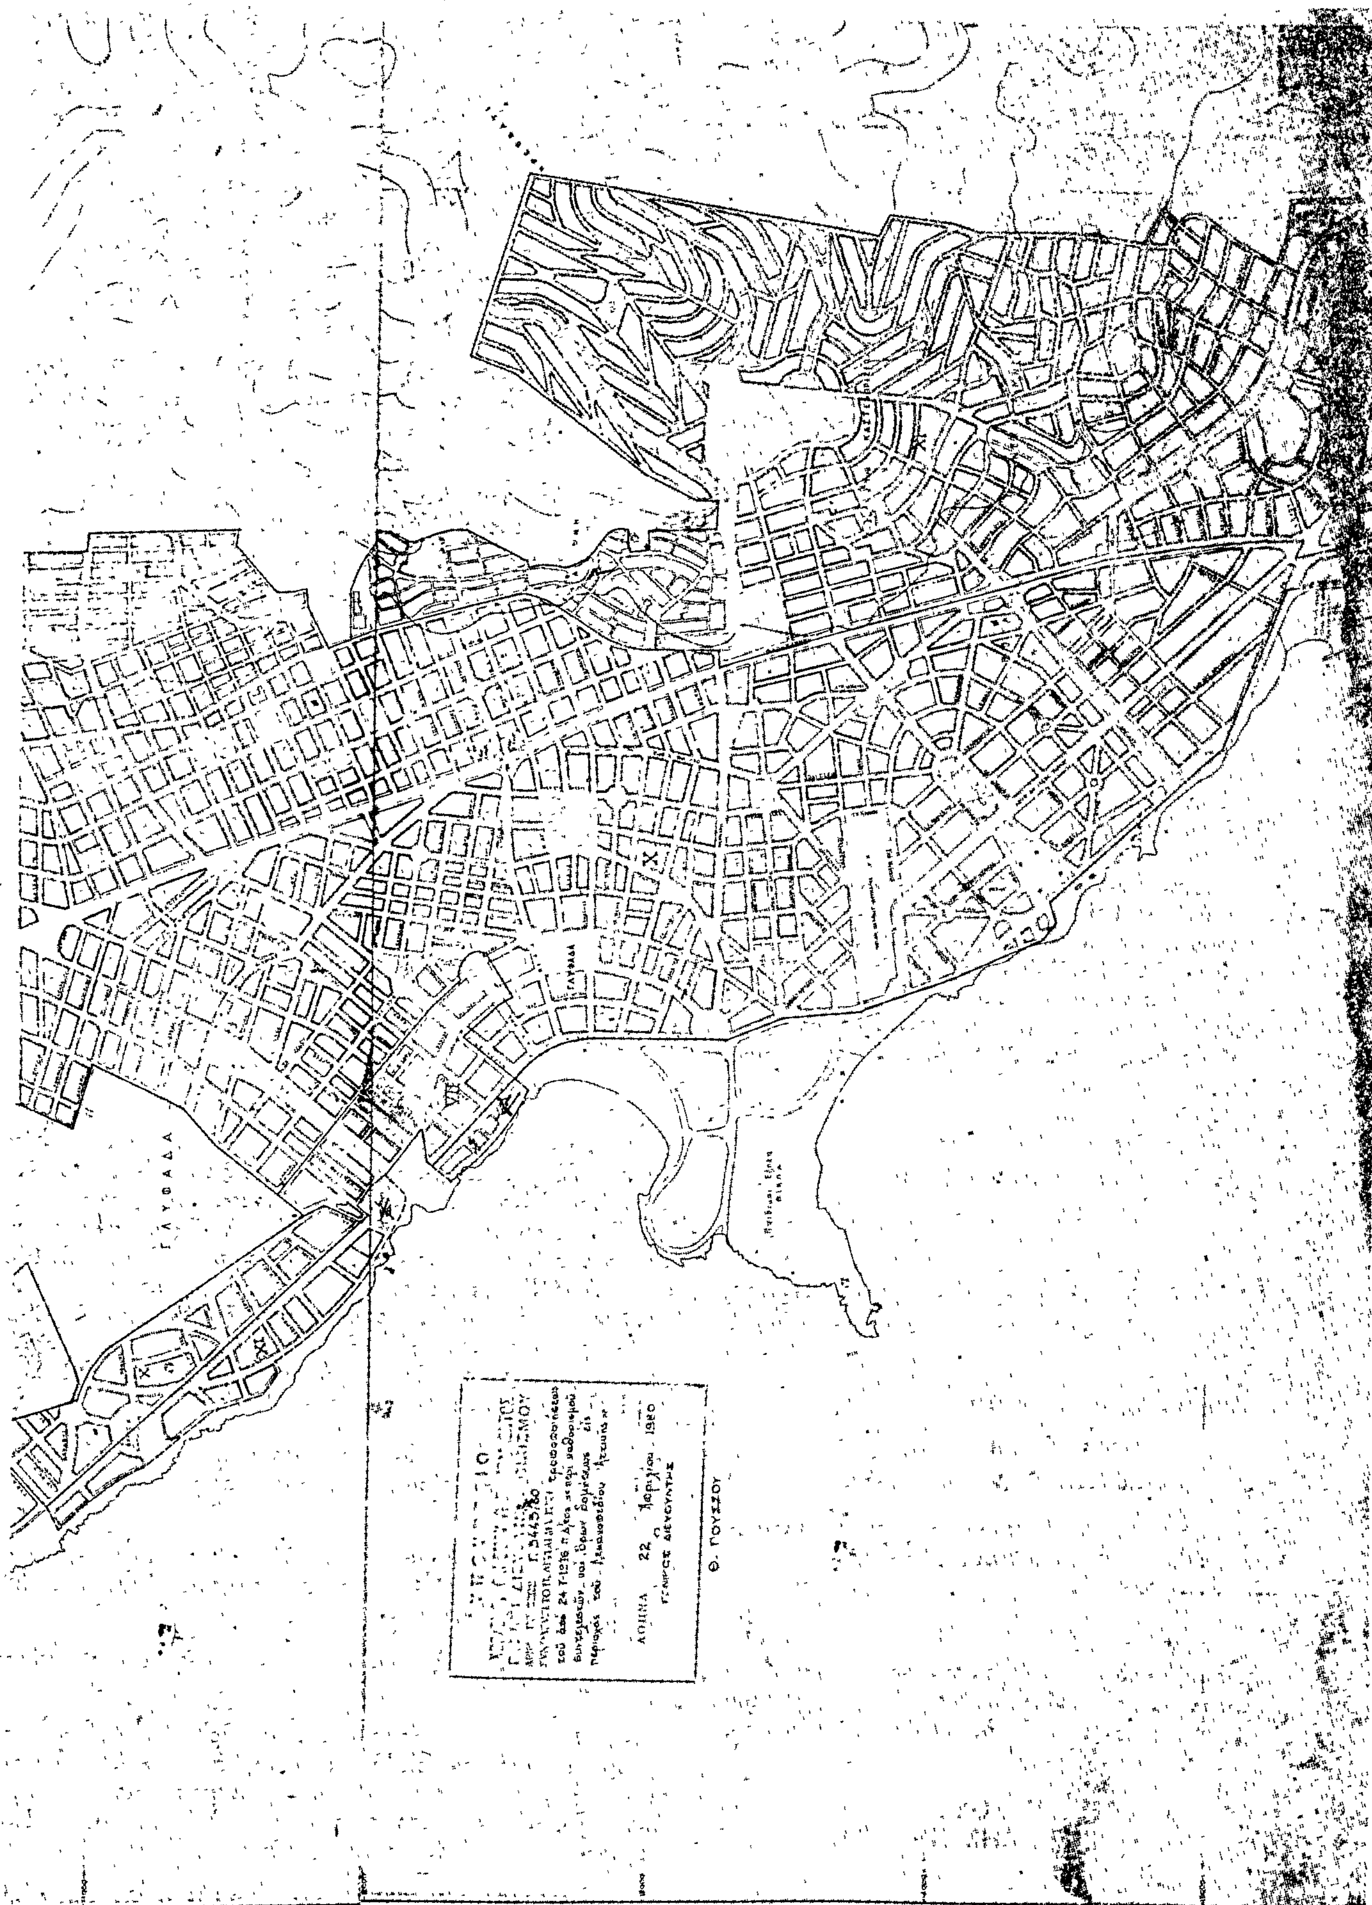
Ο ΠΡΟΕΔΡΟΣ ΤΗΣ ΔΗΜΟΚΡΑΤΙΑΣ

ΚΩΝΣΤΑΝΤΙΝΟΣ Δ. ΤΣΑΤΣΟΣ

Ο ΥΠΟΥΡΓΟΣ ΧΩΡΟΤΑΞΙΑΣ, ΟΙΚΙΣΜΟΥ ΚΑΙ ΠΕΡΙΒΑΛΛΟΝΤΟΣ

ΣΤΕΦΑΝΟΣ ΜΑΝΟΣ


ΛΕΚΑΝΟΠΕΔΙΟΝ - ΑΘΗΝΩΝ
ΠΥΡΝΑΡΙ


ΓΛΥΦΑΔΑ
ΑΘΗΝΑ 22 Απριλίου 1980
Ο ΓΕΝΙΚΟΣ ΔΙΕΥΘΥΝΤΗΣ
Θ. ΓΟΥΣΣΟΥ

(3)

Περὶ τροποποιήσεως ἐνίων ὅρων καὶ περιορισμῶν δομήσεως οἰκοπέδων τινῶν τοῦ ρυμοτομικοῦ σχεδίου Ἀθηνῶν.

Ο ΠΡΟΕΔΡΟΣ ΤΗΣ ΕΛΛΗΝΙΚΗΣ ΔΗΜΟΚΡΑΤΙΑΣ

Ἔχοντες ὑπ' ὄψει :

1. Τὰς διατάξεις τοῦ ἀπὸ 17 Ἰουλίου 1923 Ν. Δ/τος «περὶ σχεδίων πόλεων κλπ» ὡς μεταγενεστέρως ἐτροποποιήθησαν καὶ συνεπληρώθησαν καὶ εἰδικώτερον τῶν ἄρθρων 9 καὶ 85Α αὐτοῦ.

2. Τὰς διατάξεις τοῦ Ν.Δ. 8/1973 «περὶ Γ.Ο.Κ. καὶ εἰδικώτερον τοῦ ἄρθρου 73 (παρ. 3) αὐτοῦ.

3. Τὰς διατάξεις τοῦ Ν. 1032/1980 «περὶ συστάσεως Ὑπουργείου Χωροταξίας, Οἰκισμοῦ καὶ Περιβάλλοντος (ΦΕΚ 57/Α) καὶ εἰδικώτερον τῶν ἄρθρων 2 (παρ. 2) καὶ 3 (παρ. 1 ἐδάφ. α) αὐτοῦ.

4. Τὸ ὑπ' ἀριθ. Γ.19205/2924/1979 ἔγγραφον τῆς Δ/νσεως Γ2 τῆς Γενικῆς Διευθύνσεως Οἰκισμοῦ καὶ

5. Τὰς ὑπ' ἀριθ. 213/1980 καὶ 339/1980 γνωμοδοτήσεις τοῦ Συμβουλίου τῆς Ἐπικρατείας προτάσει τοῦ Ὑπουργοῦ Χωροταξίας, Οἰκισμοῦ καὶ Περιβάλλοντος, ἀποφασίζομεν :

Ἄρθρον μόνον

Οἰκόπεδα τοῦ ρυμοτομικοῦ σχεδίου Ἀθηνῶν ἔχοντα πρόσωπον ἐπὶ τῆς ὁδοῦ Χερσήφρονος (νῦν Λεωφόρου Ὑμηττοῦ) ἀπομειωθέντα συνεπείᾳ διαπλατύνσεως τῆς ὁδοῦ ταύτης, θεωροῦνται ἄρτια καὶ οἰκοδομήσιμα ἐφ' ὅσον κατὰ τὴν ἡμέραν δημοσιεύσεως τοῦ ἀπὸ 11.6.1966 Β. Δ/τος «περὶ τροποποιήσεως τοῦ ρυμοτομικοῦ σχεδίου Ἀθηνῶν κλπ. καὶ ἐπιβολῆς στοῶν» (ΦΕΚ 122/Δ/23.7.1966) καὶ τοῦ ἀπὸ 22.12.1970 Β. Δ/τος «περὶ τροποποιήσεως τοῦ ρυμοτομικοῦ σχεδίου Ἀθηνῶν τοῦ πλάτους τῶν στοῶν καὶ ἐνίων ὅρων δομήσεως οἰκοπέδων τινῶν αὐτοῦ (ΦΕΚ 22/Δ/26.1.1971) ἀναλόγως εἶχον τὰς κάτωθι διαστάσεις.

Ἐλάχιστον πρόσωπον ἕξ (6) μέτρα.

Ἐλάχιστον βάθος ἑπτὰ καὶ ἥμισυ (7,50) μέτρα.

Ἐλάχιστον ἐμβαδὸν ὀγδοήκοντα πέντε (85) τετρ. μέτρα.

Εἰς τὸν Ὑπουργὸν Χωροταξίας, Οἰκισμοῦ, καὶ Περιβάλλοντος ἀναθέτομεν τὴν δημοσίευσιν καὶ ἐκτέλεσιν τοῦ παρόντος Διατάγματος.

Ἐν Ἀθήναις τῇ 5 Μαΐου 1980

Ο ΠΡΟΕΔΡΟΣ ΤΗΣ ΔΗΜΟΚΡΑΤΙΑΣ
ΚΩΝΣΤΑΝΤΙΝΟΣ Δ. ΤΣΑΤΣΟΣ

Ο ΥΠΟΥΡΓΟΣ ΧΩΡΟΤΑΞΙΑΣ, ΟΙΚΙΣΜΟΥ ΚΑΙ ΠΕΡΙΒΑΛΛΟΝΤΟΣ
ΣΤΕΦΑΝΟΣ ΜΑΝΟΣ

---

(4)

Περὶ καθορισμοῦ ὅρων καὶ περιορισμῶν δομήσεως καὶ ἐγκρίσεως θέσεως καὶ διατάξεως κτιρίων ἀναγερθησομένων ἐπὶ ἐκτάσεως κειμένης ἐκτὸς σχεδίου εἰς θέσιν Βουλάθρα Νέων Στύρων Εὐβοίας.

Ο ΠΡΟΕΔΡΟΣ ΤΗΣ ΕΛΛΗΝΙΚΗΣ ΔΗΜΟΚΡΑΤΙΑΣ

Ἔχοντες ὑπ' ὄψει :

1. Τὰς διατάξεις : α) τοῦ ἀπὸ 17 Ἰουλίου 1923 Β. Δ/τος «περὶ σχεδίων πόλεων κλπ» ὡς μεταγενεστέρως ἐτροποποιήθησαν καὶ συνεπληρώθησαν καὶ εἰδικώτερον τοῦ ἄρθρου 9 (παρ. 2) αὐτοῦ, ὡς ἡ παράγραφος αὐτὴ ἀντικατεστάθη διὰ τοῦ ἄρθρου 1 τοῦ Α.Ν. 625/1968 «περὶ συμπληρώσεως καὶ τροποποιήσεως τῶν γενικῶν περὶ σχεδίων πόλεων διατάξεων (ΦΕΚ 266Α) β) τοῦ Ν. 947/1979 «περὶ οἰκιστικῶν περιοχῶν καὶ εἰδικώτερον τοῦ ἄρθρου 62 (παρ. 2) αὐτοῦ.

2. Τὰς διατάξεις τοῦ Ν.Δ. 8/1973 «περὶ Γ.Ο.Κ.», ὡς ἐτροποποιήθη διὰ τοῦ Ν.Δ. 205/1974 (ΦΕΚ 363Α) καὶ εἰδικώτερον τοῦ ἄρθρου 42 (παρ. 1) αὐτοῦ.

3. Τὴν ὑπ' ἀριθ. Ε. 23945/4937/20.6.1968 κοινὴν ἀπόφασιν τῶν Ὑπουργῶν Ἐσωτερικῶν καὶ Δημοσίων Ἔργων «περὶ ἐξαιρέσεως ἐκ τῆς ἁρμοδιότητος τοῦ Νομάρχου διὰ τὰς περὶ ἐγκρίσεως, ἐπεκτάσεως ἢ τροποποιήσεως σχεδίων πόλεων καὶ κωμῶν εἰς περιοχὰς ἰδιαιτέρου Τουριστικοῦ ἐνδιαφέροντος» (ΦΕΚ 121 Δ')

4. Τὰς διατάξεις τοῦ Ν. 1032/1980 «περὶ συστάσεως Ὑπουργείου Χωροταξίας, Οἰκισμοῦ καὶ Περιβάλλοντος» (ΦΕΚ 57/Α) καὶ εἰδικώτερον τῶν ἄρθρων 2 καὶ 7 αὐτοῦ.

5. Τὴν ὑπ' ἀριθ. 39/79 πρᾶξιν τοῦ Κοινοτικοῦ Συμβουλίου Νέων Στύρων Εὐβοίας.

6. Τὰς ὑπ' ἀριθ. 36/79, 602/79 καὶ 1210/1979 γνωμοδοτήσεις τοῦ Συμβουλίου Δημοσίων Ἔργων (Τμῆμα Οἰκισμοῦ).

7. Τὴν ὑπ' ἀριθ. 53631/24.1.1980 δήλωσιν ὡς καὶ τὴν ὑπ' ἀριθ. 53673/29.1.1980 συμπληρωματικὴν τοιαύτην τῶν Νικολάου Λουκᾶ Χριστοδούλου, Κων/νου Μ. Μπέσιου, Μαργαρίτη Μ. Μπέσιου, καὶ Ἀθανασίου Ἀντ. Σκούρα, γενομένην ἐνώπιον τοῦ Συμβολαιογράφου Ἀθηνῶν Χριστοφόρου Ἀλεξίου Κουτσούκου, «περὶ παραιτήσεως ἀπὸ τοῦ δικαιώματος ἀπαιτήσεως ἀποζημιώσεως ἐκ τῶν κοινοχρήστων χώρων καὶ ἀναλήψεως ὑποχρεώσεως ἐκτελέσεως ἔργων ὑποδομῆς, ἄνευ ἀνταλλάγματος καὶ Βιολογικοῦ καθαρισμοῦ τῶν λυμάτων»

8. Τὴν ὑπ' ἀριθ. 308/1980 γνωμοδότησιν τοῦ Συμβουλίου τῆς Ἐπικρατείας, προτάσει τοῦ Ὑπουργοῦ Χωροταξίας, Οἰκισμοῦ καὶ Περιβάλλοντος, ἀποφασίζομεν :

Ἄρθρον 1.

Οἱ ὅροι καὶ περιορισμοὶ δομήσεως τῆς συνολικῆς ἐκτάσεως 38.000 μ2 φερομένης ὡς ἀνηκούσης εἰς τοὺς Νικόλαον Χριστοδούλου, Κων/νου Μπέσιου, Μαργαρίτη Μπέσιου καὶ Ἀλεξίου Κουτσούκου, κειμένης εἰς τὴν ἐκτὸς σχεδίου περιοχὴν τῆς Κοινότητος Ν. Στύρων, νήσου Εὐβοίας, εἰς θέσιν «ΒΟΥΛΑΘΡΑ» ὡς αὕτη ἐμφαίνεται εἰς τὰ ὑπὸ τοῦ Γενικοῦ Διευθυντοῦ οἰκισμοῦ θεωρημένα διὰ τῆς ὑπ' ἀριθ. Γ. 2924/1980 πράξεως αὐτοῦ δύο (2) σχετικὰ πρωτότυπα διαγράμματα ὑπὸ κλίμακα 1:500 τὰ ὁποῖα δημοσιεύονται μετὰ τοῦ παρόντος καθορίζονται ὡς ἀκολούθως :

1. Ἐγκρίνεται ἡ θέσις καὶ διάταξις τῶν κτιρίων ἐντὸς τμήματος τῆς ἀνωτέρω ἐκτάσεως, ὡς ἐν τῷ αὐτῷ σχεδίῳ ἐμφαίνεται.

2. Τὸ μέγιστον ποσοστὸν καλύψεως τῆς συνολικῆς ἐκτάσεως ὁρίζεται εἰς ἑπτὰ καὶ ἥμισυ ἐπὶ τοῖς ἑκατὸν (7,5%) τῆς ἐπιφανείας αὐτῆς.

3. Ὁ συντελεστὴς δομήσεως τῆς συνολικῆς ἐκτάσεως ὁρίζεται εἰς 0,12.

4. Ὁ μέγιστος ἐπιτρεπόμενος ἀριθμὸς ὀρόφων τῶν κτισμάτων ὁρίζεται εἰς δύο (2) μὲ μέγιστον ὕψος μετρούμενον ἀπὸ τοῦ πέριξ φυσικοῦ ἢ διαμορφωμένου ἐδάφους ἑπτὰ (7), μέτρα προσαυξανόμενον κατὰ ἓν καὶ ἥμισυ (1,50) μέτρων εἰς περίπτωσιν κατασκευῆς στέγης.

5. Ἐλαχίστη ἀπόστασις τῶν κτισμάτων ἐκ τῶν ὁρίων τῆς ἰδιοκτησίας δέκα (10) μέτρα.

6. Διαμόρφωσις τοῦ φυσικοῦ ἐδάφους δι' ἐκσκαφῆς ἢ ἐπιχώσεως ὕψους ἴσης ἢ μικροτέρας τοῦ ἑνὸς καὶ ἡμίσεος (1,50) μέτρου.

7. Πρὸ τῆς ἐνάρξεως τῶν ἐργασιῶν τοῦ Οἰκισμοῦ δέον νὰ εἰδοποιεῖται ἡ ἁρμοδία Ἀρχαιολογικὴ Ὑπηρεσία. Ἡ Σπηλιὰ ἡ εὑρισκομένη εἰς τὸ μέσον τοῦ λόφου ὡς καὶ τὸ κοίλωμα τοῦ βράχου ἄνωθεν αὐτῆς, δέον νὰ μὴ θιγοῦν κατὰ τὴν ἐκτέλεσιν τῶν ἐργασιῶν.

Ἄρθρον 2.

Οἱ ἐπισπεύδοντες ὑποχρεοῦνται εἰς τὴν κατασκευὴν ὅλων τῶν ἔργων ὑποδομῆς, ἤτοι ὑδρεύσεως, ἠλεκτροφωτισμοῦ, ἀποχετεύσεως ὁδοποιΐας, τηλεφώνων, εἰς τὴν ἐγκατάστασιν βιολογικοῦ καθαρισμοῦ τῶν λυμάτων καὶ εἰς τὴν κατασκευὴν τῶν ἔργων διαμορφώσεως τῶν κοινοχρήστων χώρων.

Ἡ ἐκτέλεση τῶν ἐργασιῶν αὐτῶν ἀποτελεῖ ἀπαραίτητον προϋπόθεσιν διὰ τὴν τελικὴν θεώρηση τῆς ἀδείας ποὺ ἀπαιτεῖται γιὰ ἠλεκτροφωτισμὸ κλπ.

Εἰς τὸν Ὑπουργὸν Χωροταξίας, Οἰκισμοῦ καὶ Περιβάλλοντος ἀναθέτομεν τὴν δημοσίευσιν καὶ ἐκτέλεσιν τοῦ παρόντος Διατάγματος.

Ἐν Ἀθήναις τῇ 5 Μαΐου 1980

Ο ΠΡΟΕΔΡΟΣ ΤΗΣ ΔΗΜΟΚΡΑΤΙΑΣ

ΚΩΝΣΤΑΝΤΙΝΟΣ Δ. ΤΣΑΤΣΟΣ

Ο ΥΠΟΥΡΓΟΣ ΧΩΡΟΤΑΞΙΑΣ, ΟΙΚΙΣΜΟΥ ΚΑΙ ΠΕΡΙΒΑΛΛΟΝΤΟΣ

ΣΤΕΦΑΝΟΣ ΜΑΝΟΣ

Ν. Σ

ΘΕΣ

ΟΙΚΙΣΤΙΚΗ ΑΞΙΟΠΟΙΗΣΗ

ΜΕ ΤΙΣ ΔΙΑΤΑΞΕΙΣ ΤΟΥ Ν. 625/68

οικοπεδικης εκτασεως
εις θεσιν Βουλαθρα – Ν. Στυρων
Ευβοιας

ΙΔΙΟΚΤΗΣΙΑ ΟΕ Ν ΧΡΙΣΤΟΔΟΥΛΟΥ

γενικο χωροταξικο

κλιμαξ 1:500
αρ. σχεδιου 1

γραφειον μελετων Δ ΤΖΑΜΟΥΡΑΝΗ πολ. μηχ

ΥΠΟΜΝΗΜΑ

1. ΣΥΝΟΛΙΚΗ ΕΚΤΑΣΗ [illegible] 38 000 Μ²
2. ΚΟΙΝΟΧΡΗΣΤΟ ΠΡΑΣΙΝΟ ([illegible]) ΟΔΟΙ, ΧΩΡΟΙ ΣΤΑΘΜ ΠΟΣΟΣΤΟ 50%×38.000 = 19.000 Μ²
3. ΥΠΟΛΟΙΠΗ ΕΚΤΑΣΗ ΠΡΟΣ ΑΝΟΙΚΟΔΟΜΗΣΕΩΣ ΠΟΣΟΣΤΟ 50%×38 000 = 19 000 Μ²
4. ΕΠΙΤΡΕΠΟΜΕΝΗ ΚΑΛΥΨΗ 38.000 × 7,5% = 2.850 Μ²
5. ΕΠΙΤΡΕΠΟΜΕΝΗ ΕΚΜΕΤ/ΣΗ 38 000 × 0,12 = 4 560 Μ²

ΟΡΟΙ ΔΟΜΗΣΕΩΣ

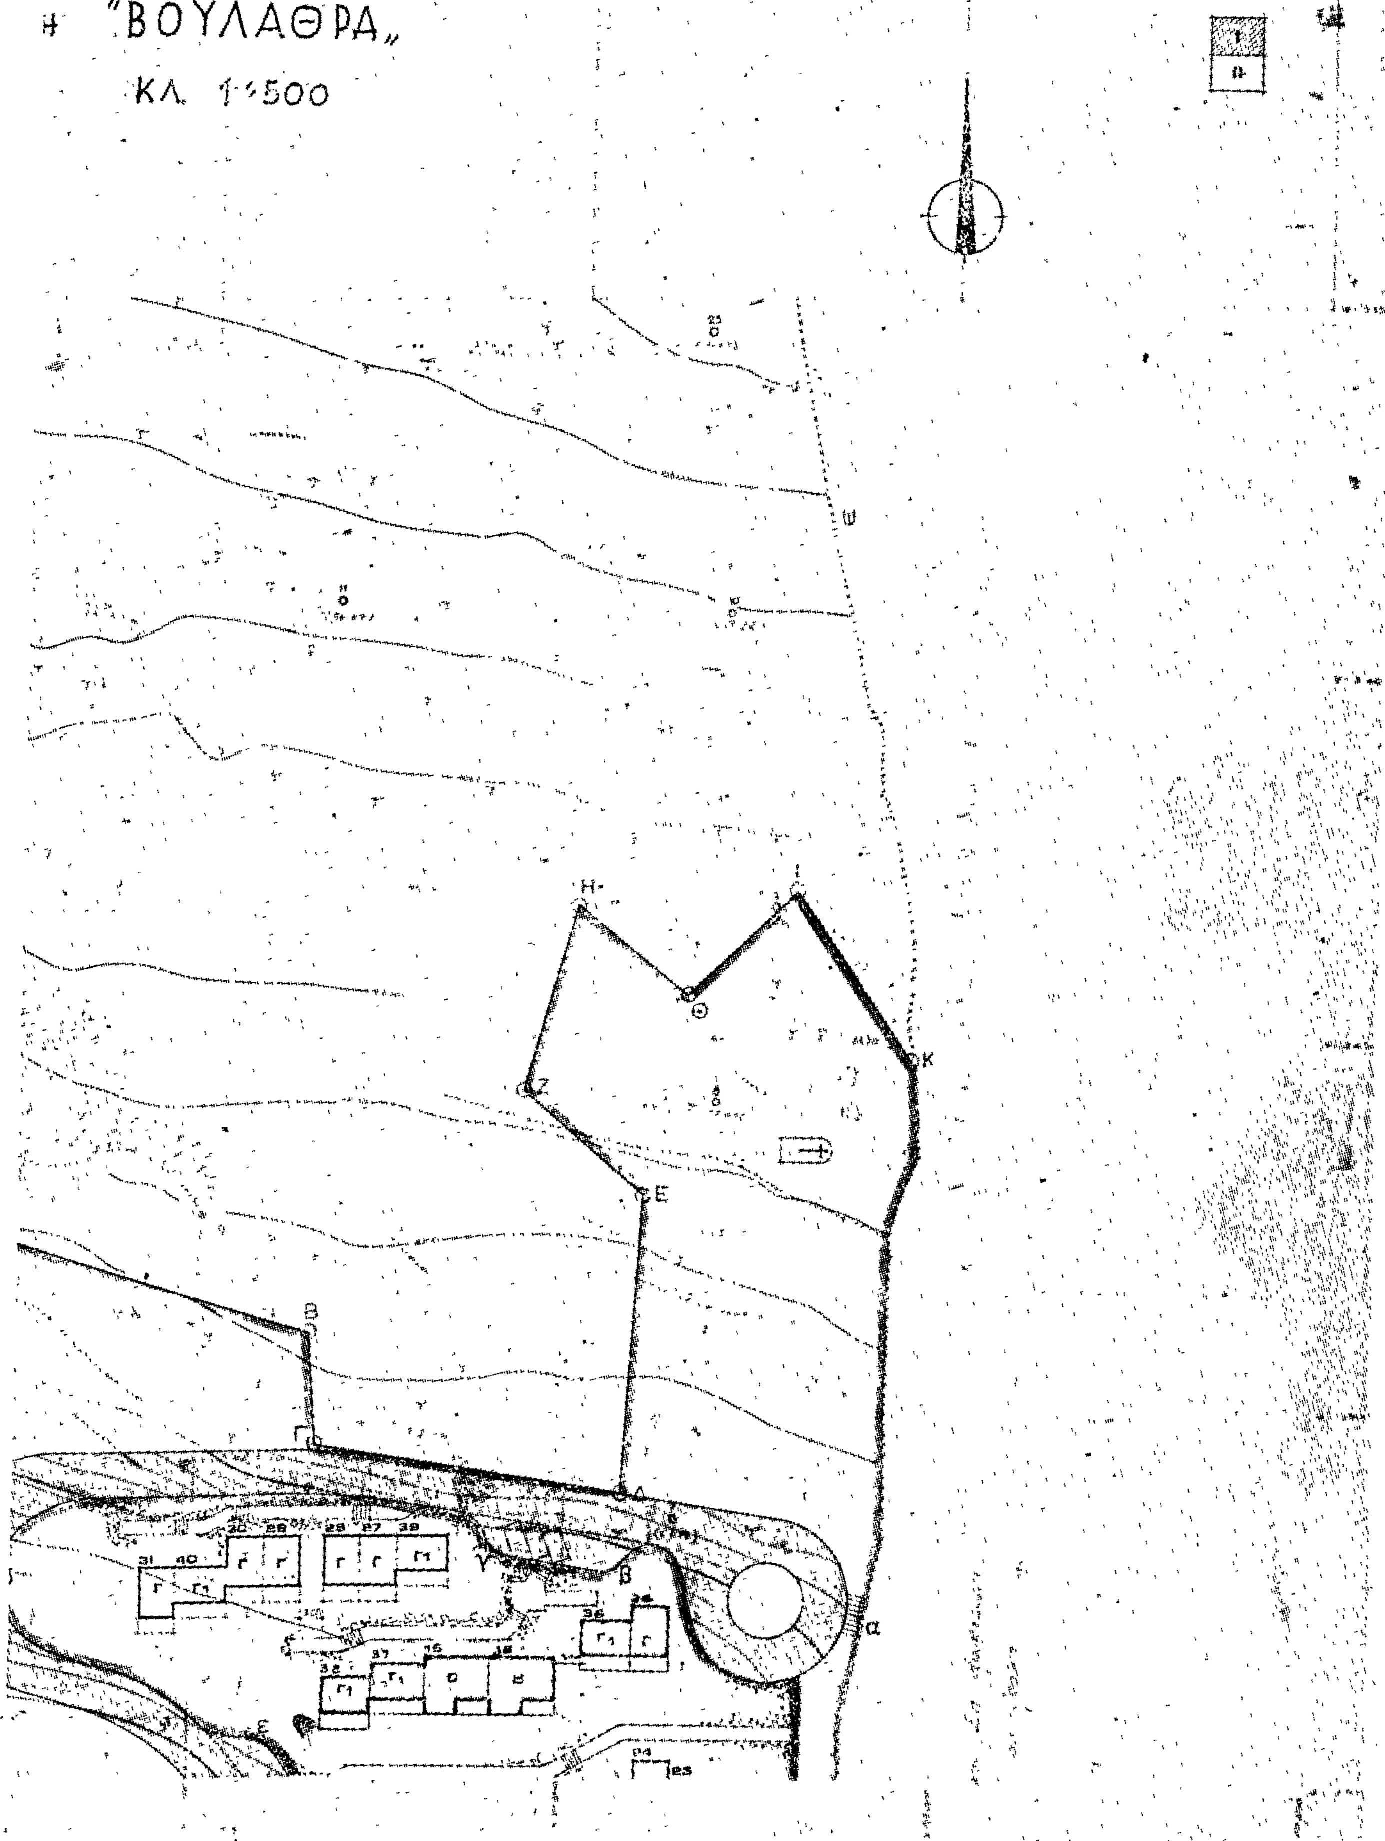
Μεγ. ποσ. Καλυψ.	Συν. Δομ.	Μεγ. αρ. Ορ	Ελαχ. αποστ. Κτιρ.
7,5%	0.12	2 ύψος 7,00 μ Στεγη 1,50 μ	10,00 μ

Γ 2924/1980

Καθορισμού όρων και περιορισμών δομήσεως και έγκρίσεως θέσεως και διατάξεως κτιρίων ανεγερθησομένων έπί έκτάσεως κειμένης έκτός σχεδίου είς θέσιν Βουλάθρα Νέων Στύρων Εύβοίας.

22 Απριλίου 1980

Φ. ΡΟΥΣΣΟΥ


ΓΥΡΑ ΕΥΒΟΙΑΣ
Η "ΒΟΥΛΑΘΡΑ"
ΚΛ. 1:500
Η
Θ
Ι
Κ
Ζ
Ε
Β
Γ
Δ
α

Ν. ΣΤΥΡΑ ΕΥΒΟΙΑΣ

ΘΕΣΗ "ΒΟΥΛΑΘΡΑ"

ΚΛ. 1:500

Ὅροι Δομήσεως

Μεγ. ποσ. Καλυψ.	Συν. Δομ.	Μεγ. ἀρ. Ὀρ.	Ἐλαχ. ἀποστ. Κυρ.
75%	0,72	2 Ὕψος 7,00 μ. Στέγη 1,50 μ.	10,00 μ.

ειδική χαρα

πεζόδρομος

πεζόδρομος

Γεώργιος Βλάμης

Γ 2924/1980
Καθορισμού
περιορισμών δομήσεως και έγκρι-
νσι διατάξεως κτιρίων ανεγερθη-
εκτάσεως κειμένης εκτός σχεδίου
νλάβρο Νέων Στύρων Εύβοιας

22 Απριλίου 1980

Φ ρουσσου

(5)

Περὶ τροποποιήσεως τοῦ ρυμοτομικοῦ σχεδίου Τρικάλων.

Ο ΠΡΟΕΔΡΟΣ ΤΗΣ ΕΛΛΗΝΙΚΗΣ ΔΗΜΟΚΡΑΤΙΑΣ

Ἔχοντες ὑπ' ὄψει :

1. Τὰς διατάξεις τοῦ ἀπὸ 17 Ἰουλίου 1923 Ν. Δ/τος «περὶ σχεδίων πόλεων κλπ», ὡς μεταγενεστέρως ἐτροποποιήθησαν καὶ συνεπληρώθησαν καὶ εἰδικώτερον τῶν ἄρθρων 9 καὶ 70 αὐτοῦ.

2. Τὰς διατάξεις τοῦ Ν. 1032/1980 «περὶ συστάσεως Ὑπουργείου Χωροταξίας, Οἰκισμοῦ καὶ Περιβάλλοντος (ΦΕΚ 57/Α) καὶ εἰδικώτερον τῶν ἄρθρων 2, 3 καὶ 7 αὐτοῦ.

3. Τὴν ὑπ' ἀριθ. 2316/1978 ἀπόφασιν τοῦ Συμβουλίου τῆς Ἐπικρατείας.

4. Τὸ ὑπ' ἀριθ. 4136/31.3.1979 ἔγγραφον τοῦ Δήμου Τρικάλων ἐξ οὗ προκύπτει ὅτι οὗτος προτίθεται νὰ προβῇ εἰς τὴν ἀπαλλοτρίωσιν καὶ ἀποπληρωμὴν τῆς ἰδιοκτησίας Στυλιανοῦ Μέγα.

5. Τὴν ὑπ' ἀριθ. 878/1979 γνωμοδότησιν τοῦ Συμβουλίου Δημοσίων Ἔργων (Τμῆμα Οἰκισμοῦ).

6. Τὴν ὑπ' ἀριθ. 310/1980 γνωμοδότησιν τοῦ Συμβουλίου τῆς Ἐπικρατείας, προτάσει τοῦ Ὑπουργοῦ Χωροταξίας, Οἰκισμοῦ καὶ Περιβάλλοντος, ἀπεφασίσαμεν :

Ἄρθρον 1.

Ἐγκρίνεται ἡ τροποποίησις τοῦ ρυμοτομικοῦ σχεδίου Τρικάλων παρὰ τὴν ὁδὸν Ἰσχομάχου ὡς ἐμφαίνεται εἰς τὸ ὑπὸ τοῦ Γενικοῦ Διευθυντοῦ Οἰκισμοῦ θεωρημένον διὰ τῆς ὑπ' ἀριθ. Γ. 4893/1980 πράξεως αὐτοῦ σχετικὸν πρωτότυπον διάγραμμα ὑπὸ κλίμακα 1:200, τοῦ ὁποίου συνοπτικὸν ἀντίτυπον δημοσιεύεται μετὰ τοῦ παρόντος.

Ἄρθρον 2.

Ἐπιβάλλεται προκήπιον πλάτους τεσσάρων (4) μέτρων κατὰ τὸ πρόσωπον τῶν οἰκοπέδων, οἰκοδομημένων ἢ μή, τῶν ἐχόντων πρόσωπον ἐπὶ τῆς ὁδοῦ Ἰσχομάχου, ὡς ἐμφαίνεται εἰς τὸ αὐτὸ διάγραμμα.

Εἰς τὸν Ὑπουργὸν Χωροταξίας, Οἰκισμοῦ καὶ Περιβάλλοντος ἀναθέτομεν τὴν δημοσίευσιν καὶ ἐκτέλεσιν τοῦ παρόντος Διατάγματος.

Ἐν Ἀθήναις τῇ 5 Μαΐου 1980

Ο ΠΡΟΕΔΡΟΣ ΤΗΣ ΔΗΜΟΚΡΑΤΙΑΣ

ΚΩΝΣΤΑΝΤΙΝΟΣ Δ. ΤΣΑΤΣΟΣ

Ο ΥΠΟΥΡΓΟΣ ΧΩΡΟΤΑΞΙΑΣ, ΟΙΚΙΣΜΟΥ ΚΑΙ ΠΕΡΙΒΑΛΛΟΝΤΟΣ

ΣΤΕΦΑΝΟΣ ΜΑΝΟΣ

Τρίπολη
1:200

(6)

Περὶ τροποποιήσεως τοῦ ρυμοτομικοῦ σχεδίου Χαϊδαρίου ('Αττικῆς)

Ο ΠΡΟΕΔΡΟΣ ΤΗΣ ΕΛΛΗΝΙΚΗΣ ΔΗΜΟΚΡΑΤΙΑΣ

Ἔχοντες ὑπ' ὄψει :

1. Τὰς διατάξεις τοῦ ἀπὸ 17 'Ιουλίου 1923 Ν. Δ/τος «περὶ σχεδίων πόλεων κ.λ.π», ὡς μεταγενεστέρως ἐτροποποιήθησαν καὶ συνεπληρώθησαν καὶ εἰδικώτερον τῶν ἄρθρων 3, 9 καὶ 70 αὐτοῦ.

2. Τὰς διατάξεις τοῦ Ν. 947/1979 «περὶ οἰκιστικῶν περιοχῶν (ΦΕΚ 169/Α) καὶ εἰδικώτερον τοῦ ἄρθρου 62 (παρ. 1) αὐτοῦ.

3. Τὰς διατάξεις τοῦ Ν. 1032/1980 «περὶ συστάσεως 'Υπουργείου Χωροταξίας, Οἰκισμοῦ καὶ Περιβάλλοντος (ΦΕΚ 57/Α) καὶ εἰδικώτερον τῶν ἄρθρων 2 καὶ 7 αὐτοῦ.

4. Τὴν ὑπ' ἀριθ. 325/1978 πρᾶξιν τοῦ Δημοτικοῦ Συμβουλίου Χαϊδαρίου ('Αττικῆς).

5. Τὴν ὑπ' ἀριθ. 1198/1979 γνωμοδότησιν τοῦ Συμβουλίου Δημοσίων Ἔργων (Τμῆμα Οἰκισμοῦ) καὶ

6. Τὴν ὑπ' ἀριθ. 156/1980 καὶ 344/1980 γνωμοδοτήσεις τοῦ Συμβουλίου τῆς 'Επικρατείας, προτάσει τοῦ 'Υπουργοῦ Χωροταξίας, Οἰκισμοῦ καὶ Περιβάλλοντος, ἀποφασίζομεν :

Ἄρθρον 1.

'Εγκρίνεται ἡ τροποποίησις τοῦ ρυμοτομικοῦ σχεδίου Χαϊδαρίου ('Αττικῆς) κατὰ τὸ ὑπ' ἀριθ. 110 οἰκοδομικὸν τετράγωνον, διὰ τῆς δημιουργίας πεζοδρόμου ἐντὸς αὐτοῦ, ὡς ἐμφαίνεται εἰς τὸ ὑπὸ τοῦ Γενικοῦ Διευθυντοῦ οἰκισμοῦ θεωρημένον διὰ τῆς ὑπ' ἀριθ. Γ. 4235/1980 πράξεως αὐτοῦ σχετικὸν πρωτότυπον διάγραμμα ὑπὸ κλίμακα 1:500, τοῦ ὁποίου συνοπτικὸν ἀντίτυπον δημοσιεύεται μετὰ τοῦ παρόντος.

Ἄρθρον 2.

Κατὰ τὸ πρόσωπον τῶν οἰκοπέδων, οἰκοδομημένων ἢ μή, τῶν κειμένων ἐντὸς τοῦ ὑπ' ἀριθ. 110 οἰκοδομικοῦ τετραγώνου καὶ ἐχόντων πρόσωπον πρὸς τὸν δημιουργούμενον πεζόδρομον ἐπιβάλλεται προκήπιον πλάτους τριῶν (3) μέτρων, ὡς ἐμφαίνεται εἰς τὸ ἐν ἄρθρῳ 1 τοῦ παρόντος μνημονευόμενον διάγραμμα

Εἰς τὴν 'Υπουργὸν Χωροταξίας, Οἰκισμοῦ καὶ Περιβάλλοντος ἀναθέτομεν τὴν δημοσίευσιν καὶ ἐκτέλεσιν τοῦ παρόντος Διατάγματος.

'Εν 'Αθήναις τῇ 5 Μαΐου 1980

Ο ΠΡΟΕΔΡΟΣ ΤΗΣ ΔΗΜΟΚΡΑΤΙΑΣ

ΚΩΝΣΤΑΝΤΙΝΟΣ Δ. ΤΣΑΤΣΟΣ

Ο ΥΠΟΥΡΓΟΣ ΧΩΡΟΤΑΞΙΑΣ, ΟΙΚΙΣΜΟΥ ΚΑΙ ΠΕΡΙΒΑΛΛΟΝΤΟΣ

ΣΤΕΦΑΝΟΣ ΜΑΝΟΣ

ΤΟΠΟΓΡΑΦΙΚΟ ΔΙΑΓΡΑΜΜΑ ΠΡΟΤΕΙΝΟΜΕΝΗΣ
ΤΡΟΠΟΠΟΙΗΣΕΩΣ ΕΙΣ Ο.Τ. 110 ΧΑΪΔΑΡΙ ΔΙΑΤΑΓΜΑ 20-3-1955

ΚΛΙΜΑΞ 1:500

Ο.Τ. 100

Ο.Τ. 116

Ο.Τ. 115

Ο.Τ. 111

ΧΑΪΔΑΡΙ, ΟΚΤΩΒΡΙΟΣ 1978

Ο ΣΥΝΤΑΞΑΣ

ΥΠΟΥΡΓΕΙΟ

ΓΕΝΙΚΗ ΔΙΕΥΘΥΝΣΗ ΟΙΚΙΣΜΟΥ

ΑΘΗΝΑ 30 Απριλίου 1980

ΓΕΝΙΚΟΣ ΔΙΕΥΘΥΝΤΗΣ

Η ΓΕΝΙΚΗ ΔΙΕΥΘΥΝΣΗ ΤΟΥ ΕΘΝΙΚΟΥ ΤΥΠΟΓΡΑΦΕΙΟΥ

ΓΝΩΣΤΟΠΟΙΕΙ ΟΤΙ:

Ἡ ἐτήσια συνδρομὴ τῆς Ἐφημερίδας τῆς Κυβερνήσεως, ἡ τιμὴ τῶν φύλλων της ποὺ πουλιοῦνται τμηματικὰ καὶ τὰ τέλη δημοσιεύσεων στὴν Ἐφημερίδα τῆς Κυβερνήσεως, καθορίσθηκαν ἀπὸ 1 Ἰανουαρίου 1980 ὡς ἀκολούθως:

Α' ΕΤΗΣΙΕΣ ΣΥΝΔΡΟΜΕΣ

1. Γιὰ τὸ Τεῦχος Α'	Δραχ.	1.000
2. » » » Β'	»	1.500
3. » » » Γ'	»	700
4. » » » Δ'	»	1.500
5. » » » Νομικῶν Προσώπων Δ.Δ. κ.λπ.	»	700
6. » » » Ἀν. Εἰδ. Δικαστηρίου	»	100
7. » » » Παράρτημα	»	400
8. » » » Ἀνωνύμων Ἑταιρειῶν κ.λπ.	»	4.000
9. » » Δελτίο Ἐμπορικῆς καὶ Βιομηχανικῆς Ἰδιοκτησίας	»	400
10. Γιὰ ὅλα τὰ τεύχη καὶ τὸ Δ.Ε.Β.Ι.	»	9.000

Οἱ Δῆμοι καὶ οἱ Κοινότητες τοῦ Κράτους καταβάλλουν τὸ 1/2 τῶν ἀνωτέρω συνδρομῶν.

Ὑπὲρ τοῦ Ταμείου Ἀλληλοβοηθείας Προσωπικοῦ τοῦ Ἐθνικοῦ Τυπογραφείου (ΤΑΠΕΤ) ἀναλογοῦν τὰ ἑξῆς ποσά:

1. Γιὰ τὸ Τεῦχος Α'	Δραχ.	50
2. » » » Β'	»	75
3. » » » Γ'	»	35
4. » » » Δ'	»	75
5. » » » Νομικῶν Προσώπων Δ.Δ. κ.λπ.	»	35
6. » » » Ἀν. Εἰδ. Δικαστηρίου	»	5
7. » » » Παράρτημα	»	20
8. » » » Ἀνωνύμων Ἑταιρειῶν κ.λπ.	»	200
9. » » Δελτίο Ἐμπ. καὶ Βιομ. Ἰδιοκτησίας	»	20
10. Γιὰ ὅλα τὰ τεύχη	»	450

Β'. ΤΙΜΗ ΦΥΛΛΩΝ

Ἡ τιμὴ πωλήσεως κάθε φύλλου, μέχρις 8 σελ., εἶναι 5 δρχ., ἀπὸ 9 ὡς 24 σελ. 10 δρχ., ἀπὸ 25 ὡς 48 σελ. 15 δρχ., ἀπὸ 49 ὡς 80 σελ. 30 δρχ., ἀπὸ 81 σελ. καὶ ἄνω ἡ τιμὴ πωλήσεως κάθε φύλλου προσαυξάνεται κατὰ 30 δρχ. ἀνὰ 80 σελίδες.

Γ'. ΤΕΛΗ ΔΗΜΟΣΙΕΥΣΕΩΝ

Ι. Στὸ τεῦχος Ἀνωνύμων Ἑταιρειῶν καὶ Ἑταιρειῶν Περιωρισμένης Εὐθύνης:

Α' Ἀνωνύμων Ἑταιρειῶν:

1. Τῶν καταστατικῶν	Δρχ.	14.000
2. Τῶν ἀποφάσεων «περὶ συγχωνεύσεως ἀνωνύμων ἑταιρειῶν»	»	14.000
3. Τῶν κωδικοποιήσεων τῶν καταστατικῶν (ΦΕΚ 309/67, τ. Β')	»	7.000
4. Τῶν τροποποιήσεων τῶν καταστατικῶν	»	3.000
5. Τῶν ἰσολογισμῶν κάθε χρήσεως	»	6.000
6. Τῶν ὑπουργικῶν ἀποφάσεων «περὶ παροχῆς ἀδείας ἐπεκτάσεως τῶν ἐργασιῶν Ἀσφαλιστικῶν Ἑταιρειῶν», τῶν ἐκθέσεων ἐκτιμήσεως περιουσιακῶν στοιχείων καὶ τῶν ἀποφάσεων τοῦ Δ.Σ. τοῦ ΕΛΤΑ, μὲ τὶς ὁποῖες ἐγκρίνονται καὶ δημοσιεύονται οἱ κανονισμοὶ αὐτοῦ	»	5.000
7. Τῶν ἀποφάσεων «περὶ ἐγκαταστάσεως ὑποκαταστήματος, διορισμοῦ γενικοῦ πράκτορος καὶ παροχῆς πληρεξουσιότητος πρὸς ἀντιπροσώπευσιν ἐν Ἑλλάδι ἀλλοδαπῶν Ἑταιρειῶν» καὶ τῶν ἀποφάσεων «περὶ μεταβιβάσεως τοῦ χαρτοφυλακίου Ἀσφαλιστικῶν Ἑταιρειῶν κατὰ τὸ ἄρθρο 59 παρ. 1 τοῦ Ν.Δ. 400/70»	»	3.000
8. Τῶν ἀνακοινώσεων γιὰ κάθε μεταβολὴ ποὺ γίνεται μὲ ἀπόφαση Γ.Σ. ἢ Δ.Σ., τῶν προσκλήσεων σὲ γενικὲς συνελεύσεις, τῶν κατὰ τὸ ἄρθρο 32 τοῦ Ν. 3221/24 γνωστοποιήσεων, τῶν ἀνακοινώσεων, ποὺ προβλέπονται ἀπὸ τὸ ἄρθρο 59 παρ. 3 τοῦ Ν.Δ. 400/1970 «περὶ Ἀλλοδαπῶν Ἀσφαλιστικῶν Ἑταιρειῶν», τῶν ἀποφάσεων τοῦ Διοικητικοῦ Συμβουλίου τοῦ ΕΛΤΑ, ποὺ ἀναφέρονται σὲ προσωρινὲς διατάξεις καὶ τῶν ἀποφάσεων τοῦ Ὑπ. Συγκοινωνιῶν διὰ τοὺς ΗΛΠΑΠ – ΗΣΑΠ – ΟΣΕ	»	1.500
9. Τῶν συνοπτικῶν μηνιαίων καταστάσεων τῶν Τραπεζικῶν Ἑταιρειῶν	»	1.500
10. Τῶν ἀποφάσεων τῆς ἐπιτροπῆς τοῦ Χρηματιστηρίου «περὶ εἰσαγωγῆς χρεωγράφων εἰς τὸ χρηματιστήριον πρὸς διαπραγμάτευσιν, συμφώνως πρὸς τὰς διατάξεις τοῦ ἄρθρου 2 παρ. 3 Α.Ν. 148/1967»	Δρχ.	1.500
11. Τῶν ἀποφάσεων τῆς ἐπιτροπῆς κεφαλαιαγορᾶς «περὶ διαγραφῆς χρεωγράφων ἐκ τοῦ χρηματιστηρίου, συμφώνως πρὸς τὰς διατάξεις τοῦ ἄρθρου 2 παρ. 4 Α.Ν. 148/67»	»	1.500
12. Τῶν ἀποφάσεων «περὶ ἐγκρίσεως τιμολογίων τῶν Ἀσφαλιστικῶν Ἑταιρειῶν»	»	1.000

Β' Ἑταιρειῶν Περιωρισμένης Εὐθύνης:

1. Τῶν καταστατικῶν	Δρχ.	1.500
2. Τῶν κωδικοποιήσεων τῶν καταστατικῶν	»	1.500
3. Τῶν ἰσολογισμῶν κάθε χρήσεως	»	1.500
4. Τῶν ἐκθέσεων ἐκτιμήσεως περιουσιακῶν στοιχείων	»	1.500
5. Τῶν τροποποιήσεων τῶν καταστατικῶν (γιὰ κάθε συμβολαιογραφικὴ πράξη)	»	600
6. Τῶν ἀνακοινώσεων μὲ συμβολαιογραφικὴ πράξη	»	600
7. Τῶν ἀνακοινώσεων μὲ ἀπόφαση τῆς Γ.Σ.	»	400
8. Τῶν προσκλήσεων σὲ γενικὲς συνελεύσεις	»	400

Γ' Ἀλληλασφαλιστικῶν Συνεταιρισμῶν – Ἀλληλασφαλιστικῶν Ταμείων καὶ Φιλανθρωπικῶν Σωματείων:

1. Τῶν ὑπουργικῶν ἀποφάσεων «περὶ χορηγήσεως ἀδείας λειτουργίας Ἀλληλασφαλιστικῶν Συνεταιρισμῶν – Ἀλληλασφαλιστικῶν Ταμείων»	»	1.500
2. Τῶν ἰσολογισμῶν τῶν ἀνωτέρω Συνεταιρισμῶν, Ταμείων καὶ Σωματείων	»	1.500

Δ' Τῶν δικαστικῶν πράξεων: .... Δρχ. 600

ΙΙ. Στὸ Τέταρτο τεῦχος:

Τῶν δικαστικῶν πράξεων γιὰ παρακατάθεση ἀποζημιώσεως .... » 600

Δ'. ΚΑΤΑΒΟΛΗ ΣΥΝΔΡΟΜΩΝ - ΤΕΛΩΝ ΔΗΜΟΣΙΕΥΣΕΩΝ ΚΑΙ ΠΟΣΟΣΤΩΝ Τ.Α.Π.Ε.Τ.

1. Οἱ συνδρομὲς τοῦ ἐσωτερικοῦ καὶ τὰ τέλη δημοσιεύσεων προκαταβάλλονται στὰ Δημόσια Ταμεῖα ἔναντι ἀποδεικτικοῦ εἰσπράξεως, τὸ ὁποῖο φροντίζει ὁ ἐνδιαφερόμενος νὰ τὸ στείλει στὴ Γενικὴ Δ/νση τοῦ Ἐθνικοῦ Τυπογραφείου.

2. Οἱ συνδρομὲς τοῦ ἐξωτερικοῦ εἶναι δυνατὸ νὰ στέλνονται καὶ σὲ ἀνάλογο συνάλλαγμα μὲ ἐπιταγὴ ἐπ' ὀνόματι τοῦ Διευθυντῆ τῶν Διοικητικῶν καὶ Οἰκονομικῶν Ὑποθέσεων τοῦ Ἐθνικοῦ Τυπογραφείου.

3. Τὸ ὑπὲρ τοῦ ΤΑΠΕΤ ποσοστὸ ἐπὶ τῶν ἀνωτέρω συνδρομῶν καὶ τελῶν δημοσιεύσεων καταβάλλεται ὡς ἑξῆς:

α) στὴν Ἀθήνα: στὸ Ταμεῖο τοῦ ΤΑΠΕΤ (Κατάστημα Ἐθνικοῦ Τυπογραφείου),

β) στὶς ὑπόλοιπες πόλεις τοῦ Κράτους: στὰ Δημόσια Ταμεῖα καὶ ἀποδίδεται στὸ ΤΑΠΕΤ σύμφωνα μὲ τὶς 192378/3639/1947 (RONEO 185) καὶ 178048/5321/31.7.65 (RONEO 139) ἐγκύκλιες διαταγὲς τοῦ Γ.Λ.Κ.,

γ) στὶς περιπτώσεις συνδρομῶν ἐξωτερικοῦ: ὅταν ἡ ἀποστολή τους γίνεται μὲ ἐπιταγὲς μαζὶ μ' αὐτὲς στέλνεται καὶ τὸ ὑπὲρ τοῦ ΤΑΠΕΤ ποσοστό.

Ὁ Γενικὸς Διευθυντὴς
ΑΘΑΝ. ΠΑΝ. ΣΠΗΛΙΟΠΟΥΛΟΣ

ΑΠΟ ΤΟ ΕΘΝΙΚΟ ΤΥΠΟΓΡΑΦΕΙΟ